

GÜEMES 4673
PLANTA TIPO 2° AL 7° PISO

Proyecto y dirección

aiz Estudio
Alejandro Aizersztein
Arquitectos
www.aizestudio.com.ar


Fiduciaria

COHEN & MACH
BUSINESS AND SERVICE S.R.L.
www.cohenimach.com

Comercializa



COHEN & MACH
SOLUCIONES INMOBILIARIAS

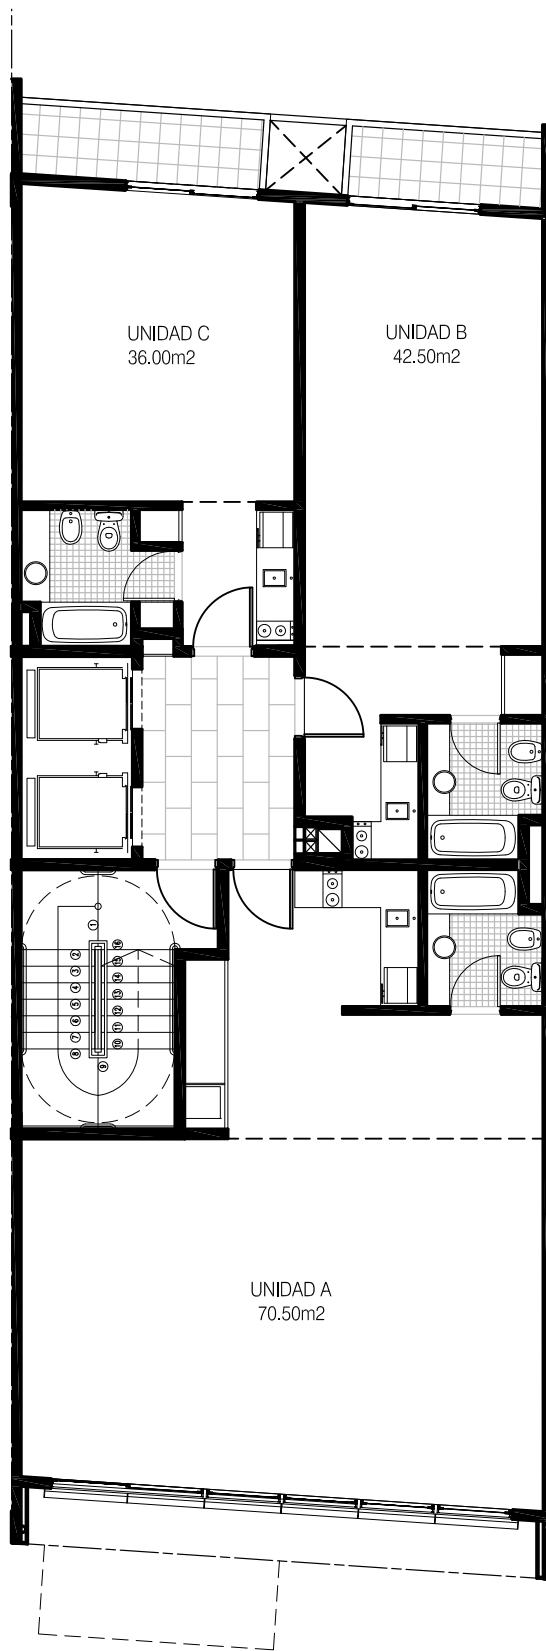

GÜEMES 4673
PLANTA 1° PISO

Proyecto y dirección

aiz Estudio
Alejandro Aizersztein
Arquitectos
www.aizestudio.com.ar


Fiduciaria

COHEN & MACH
BUSINESS AND SERVICE S.R.L.
www.cohenimach.com

Comercializa



COHEN & MACH
SOLUCIONES INMOBILIARIAS

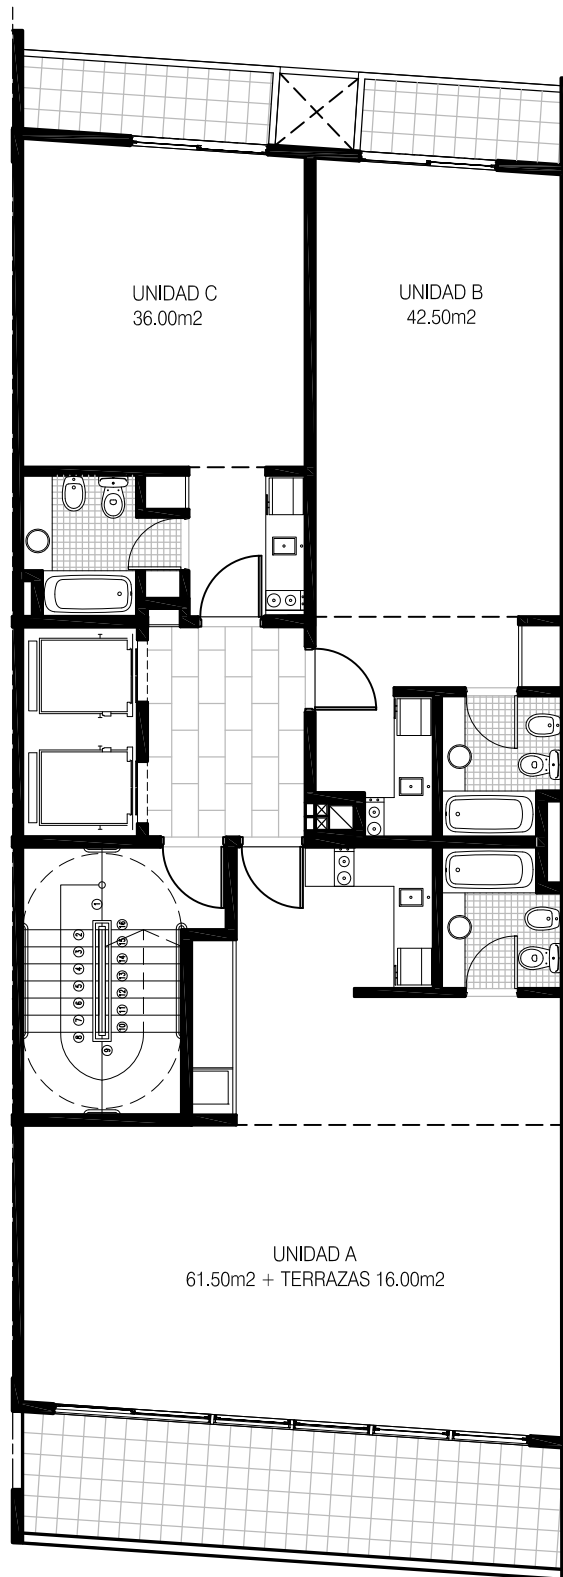

GÜEMES 4673
PLANTA 8° PISO

Proyecto y dirección

aiz Estudio
Alejandro Aizersztein
Arquitectos
www.aizestudio.com.ar


Fiduciaria

COHEN & MACH
BUSINESS AND SERVICE S.R.L.
www.cohenimach.com

Comercializa



COHEN & MACH
SOLUCIONES INMOBILIARIAS

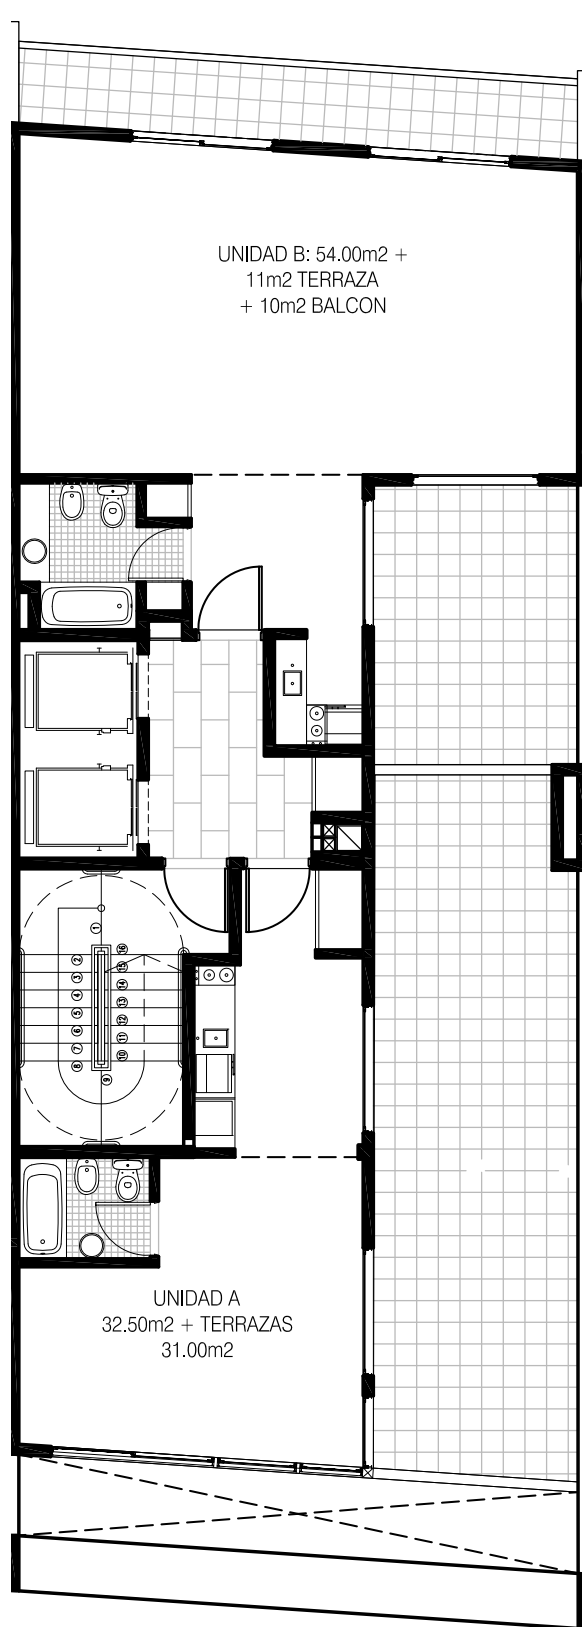

GÜEMES 4673
PLANTA 9° PISO

Proyecto y dirección

Fiduciaria

Comercializa



Estudio
Alejandro Aizersztein
Arquitectos

www.aizestudio.com.ar



COHEN & MACH
BUSINESS AND SERVICE S.R.L.
www.cohenimach.com



COHEN & MACH
SOLUCIONES INMOBILIARIAS